



SCHNITT 8-8

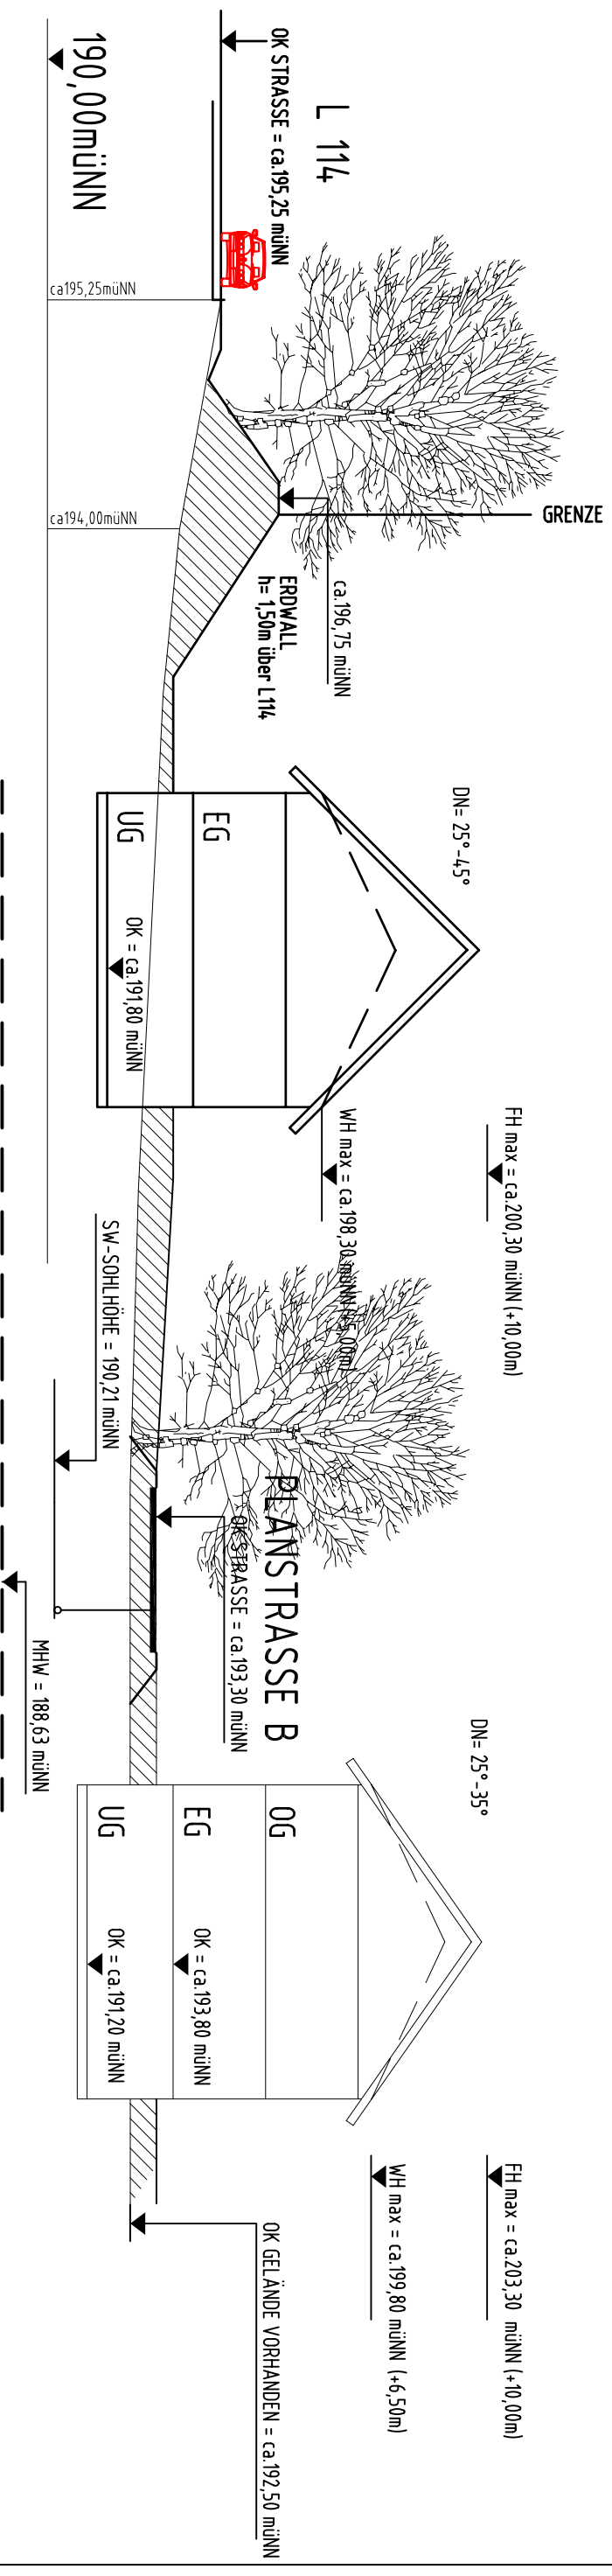

SCHNITT 7-7 2- GESCHOSSIG (DOPPELHAUS)

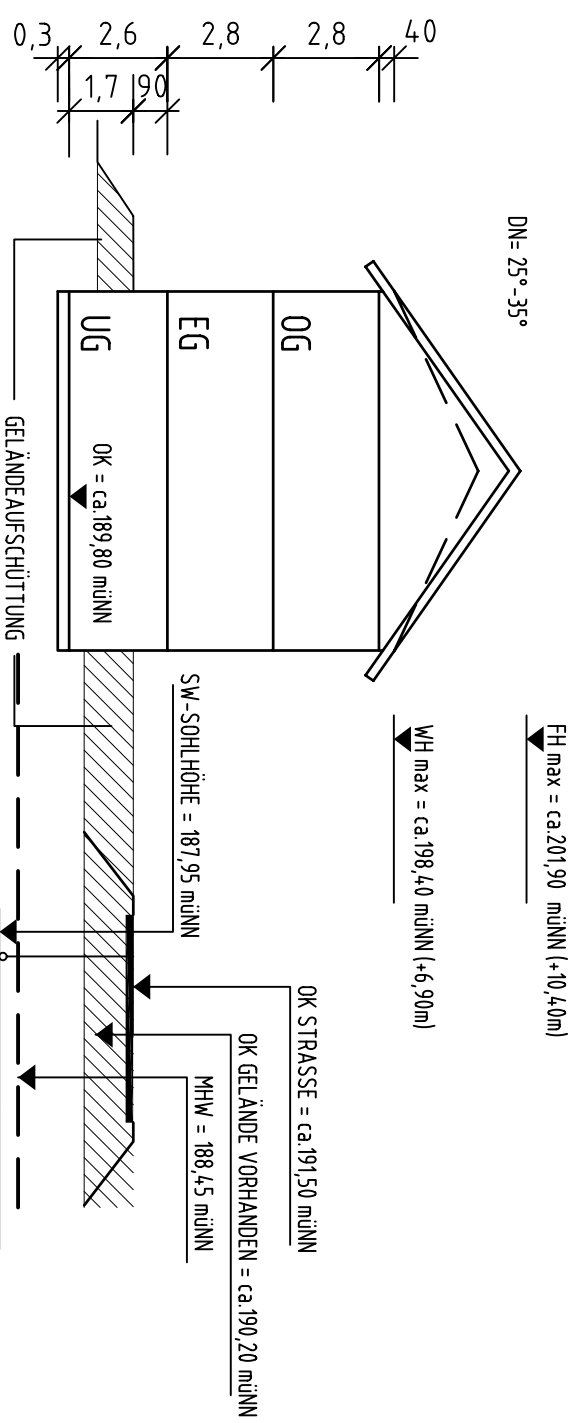

GEMEINDE BÖTZINGEN

PROJEKT:
BEBAUUNGSPLAN "NACHTWALD V"
SCHEMASCHNITT 7-7 und 8-8

DATUM:	13.03.2008	GEFÄND:	18.03.2008	PLANGR:	DIN A4	ANLAGE:	
PROJ. NR.:	0905216		01.07.2008			FERTIGUNG:	
BEARB.:	BU/BLE		20.01.2009		Unter Sparwendeite A4+32kg	MAßST.:	1:200

PLANUNGSBÜRO FISCHER

Stadtplanung
Architektur
Landschaftsplanung
Baulanderschließung

79100 FREIBURG, GÜNTERSTALSTR. 32
TEL. 0761 / 70342-0 FAX. 70342-24